



A-A

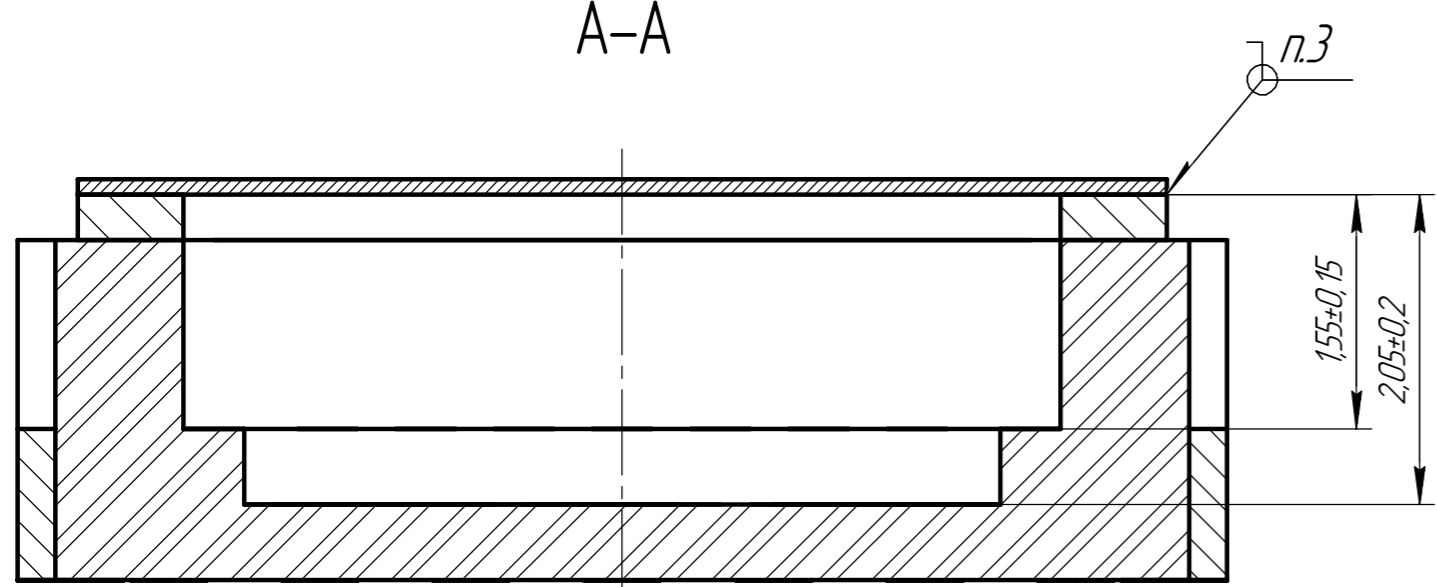



Крышка не показана

□ 5,8±0,2

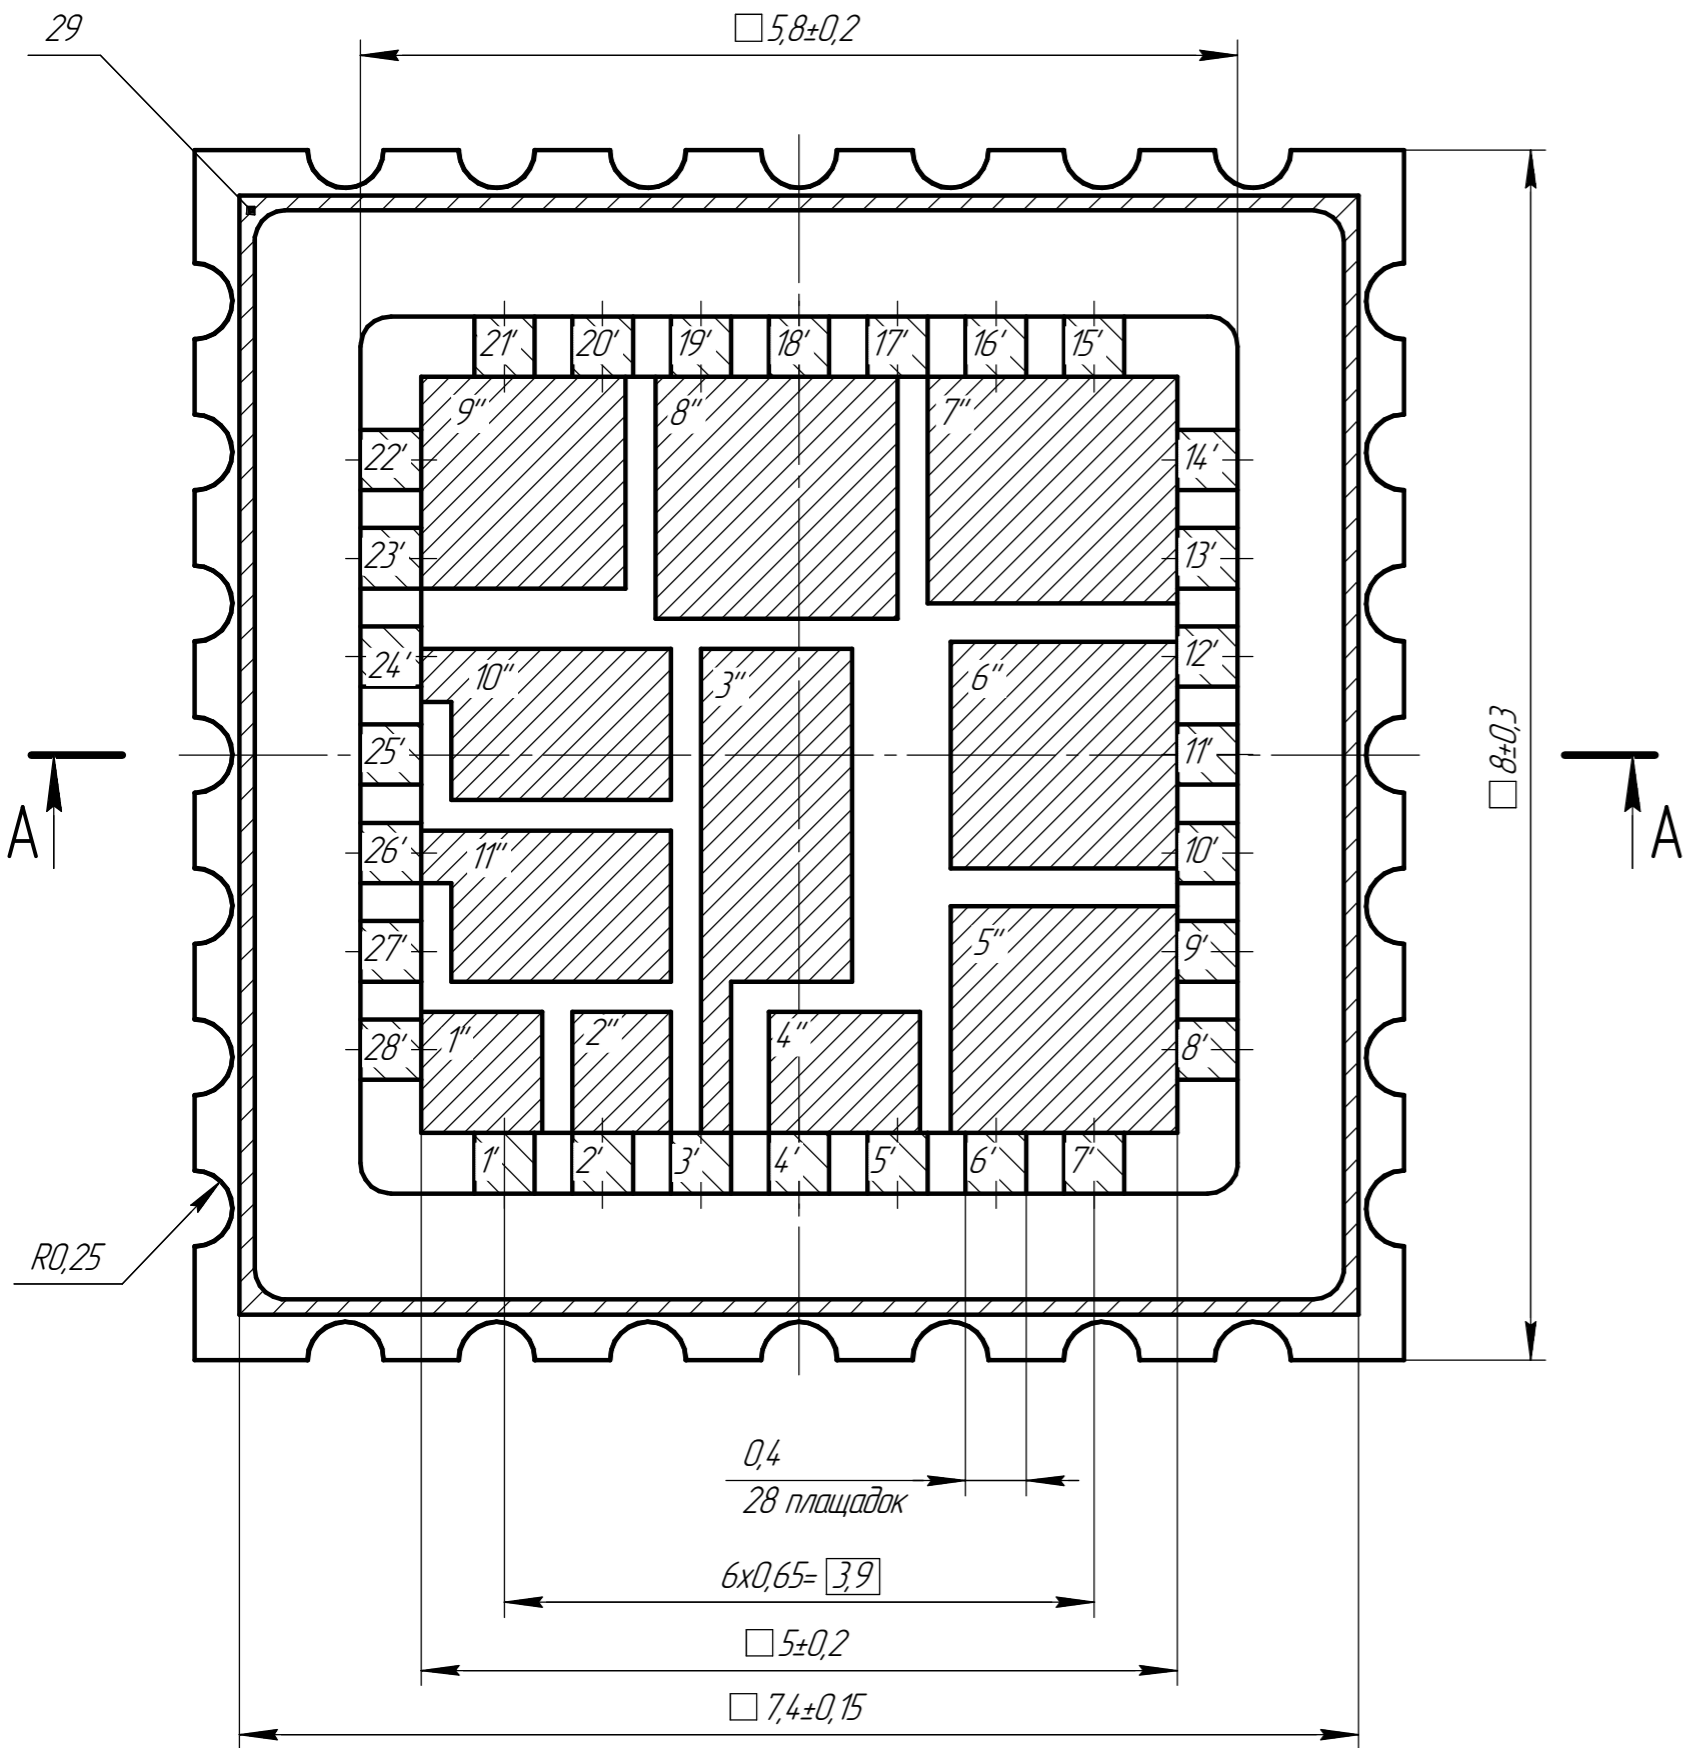

0,4
28 площадок
6x0,65= [39]
□ 5±0,2
□ 7,4±0,15

Основание
ВК-94-1

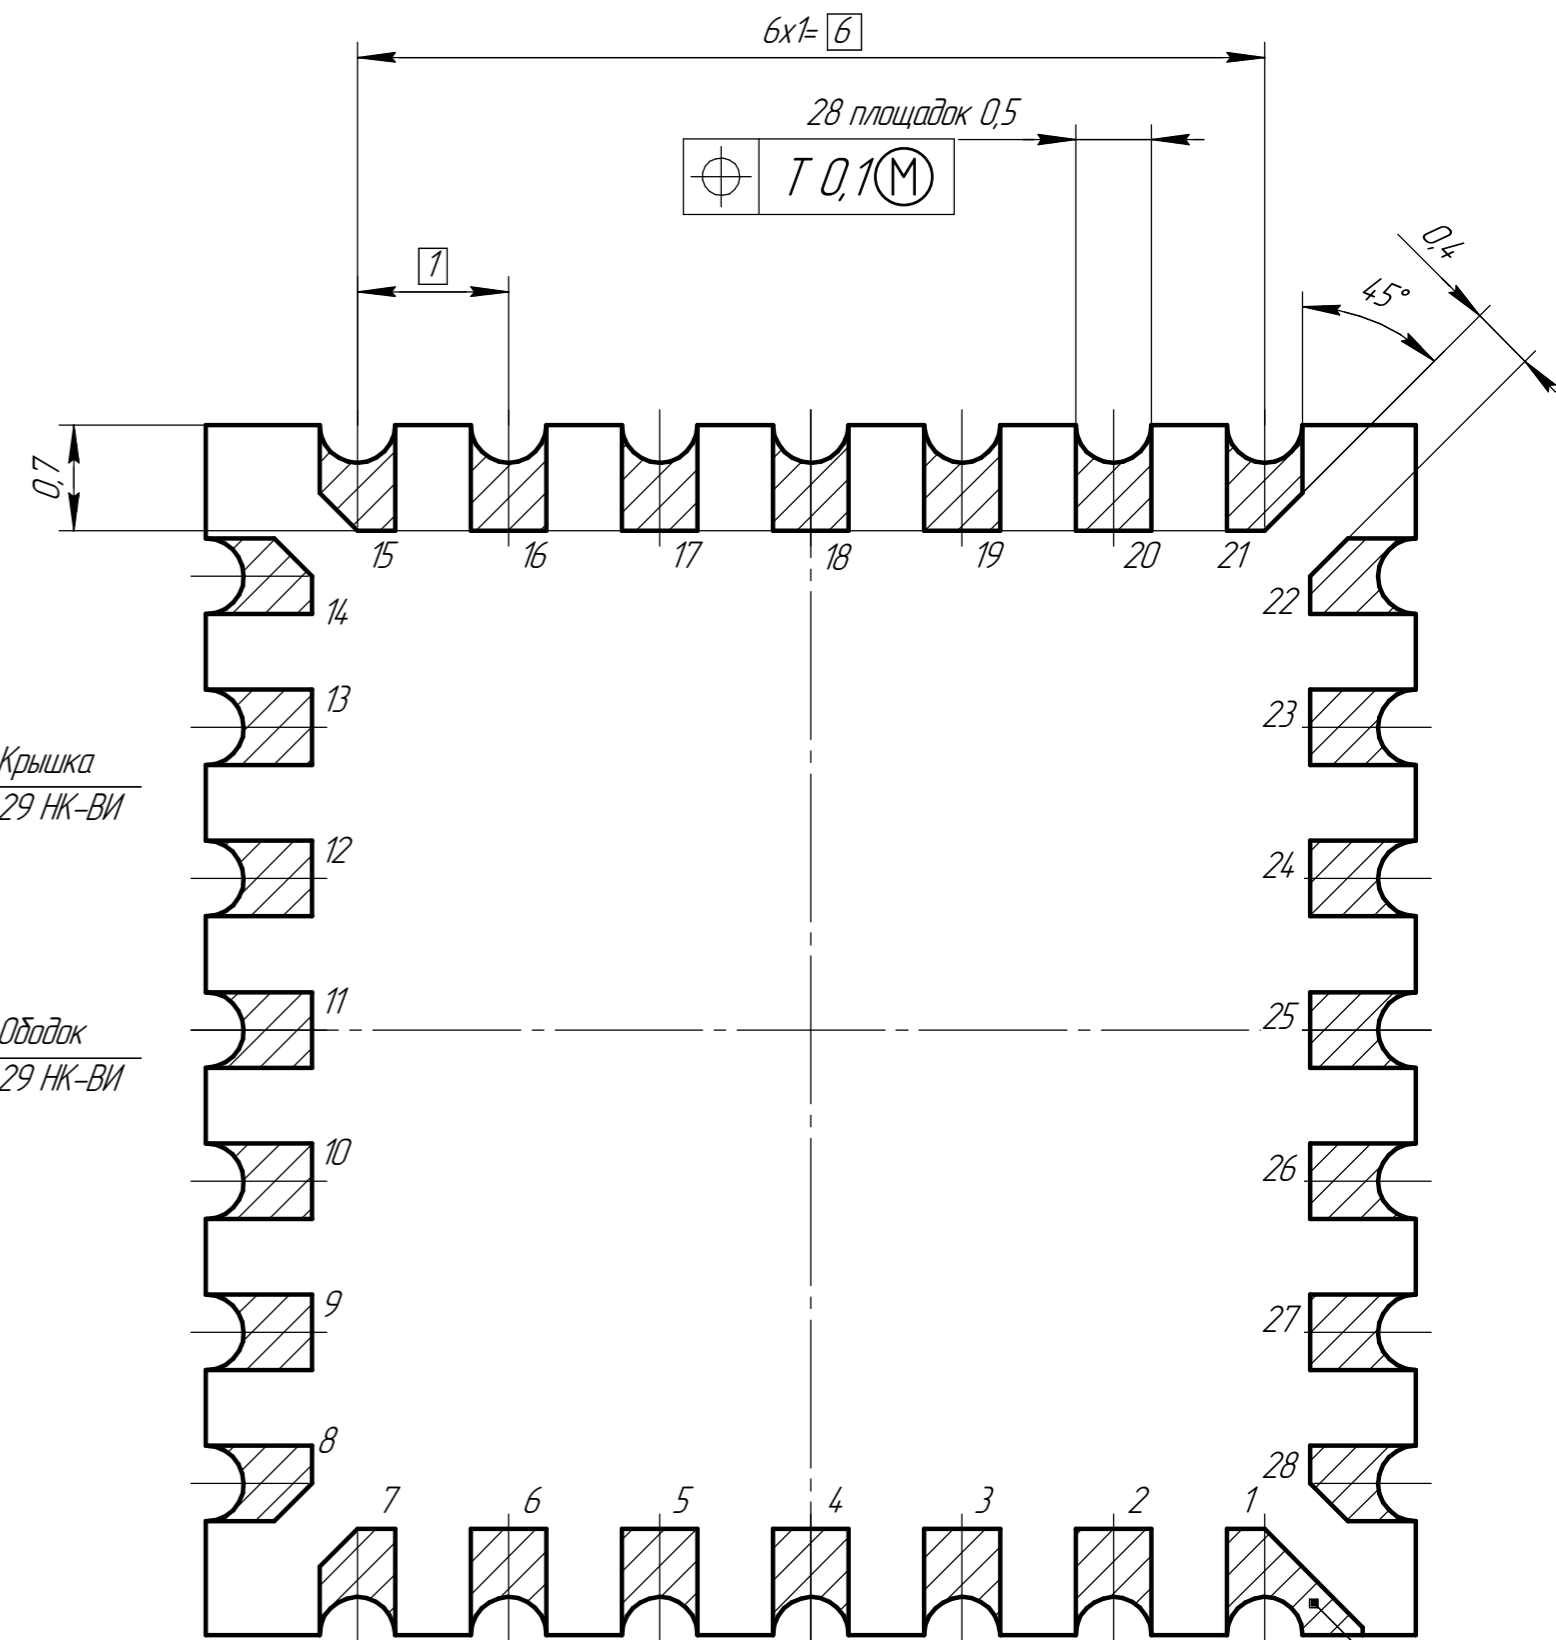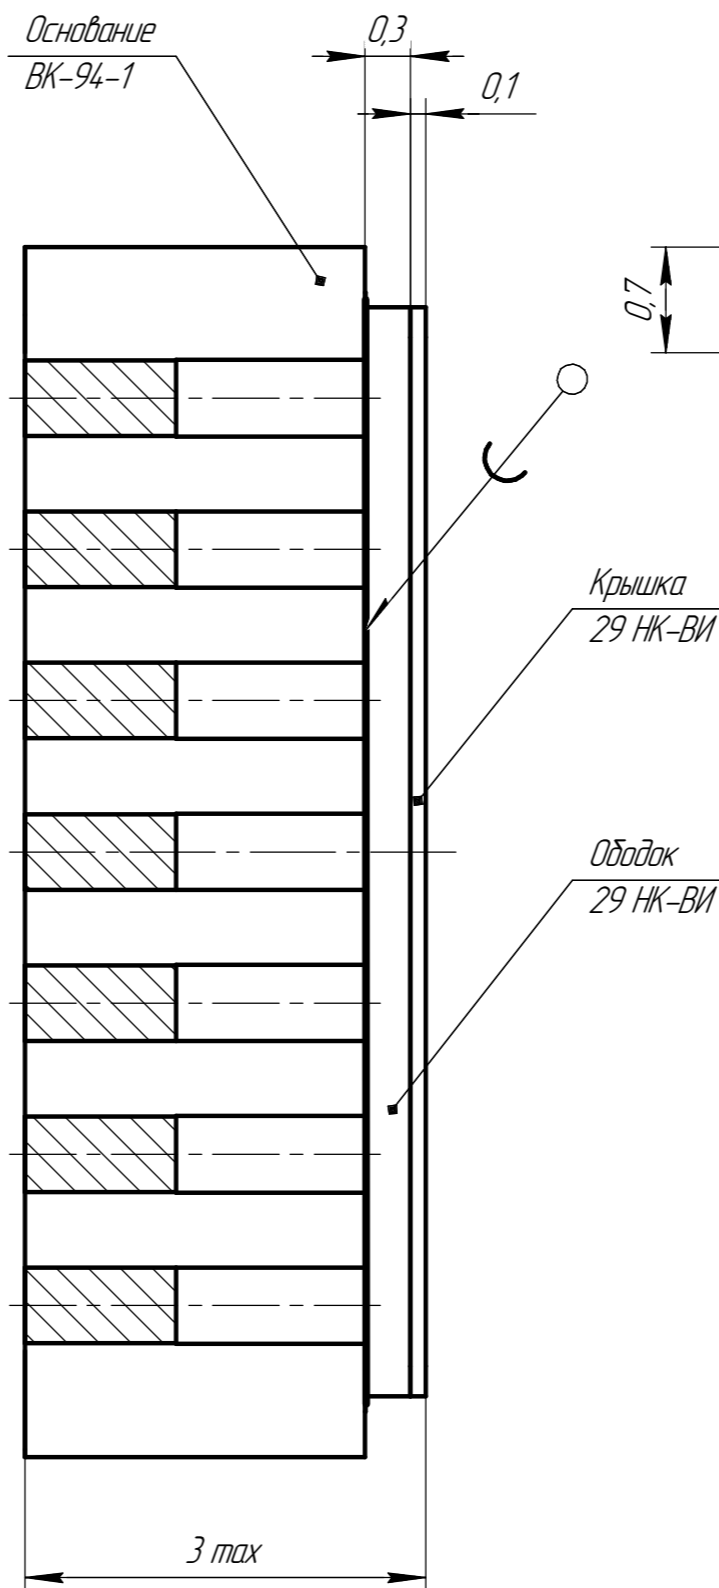

1. Покрытие площадок Эл.З.
 2. Номера площадок показаны условно.
 3. Крышку приварить на месте применения корпуса. Сварка контактная шовная РД 11 0274-90.
 4. Зазор между металлизированными монтажными площадками не менее 0,2 мм.
 5. Электр. соединения: 1-1', 2-2'-2'', 3-3'-3'', 4-4'-4'', 5-5', 6-6', 7-7'-5'', 8-8', 9-9', 10-10', 11-11', 12-12'-6'', 13-13', 14-14', 15-15', 16-16', 17-17', 18-18'-8'', 19-19', 20-20'-9'', 21-21', 22-22', 23-23', 24-24'-10'', 25-25', 26-26'-11'', 27-27', 28-28'-1''.
- Площадки 29, 7'' изолированы.

Ключ