

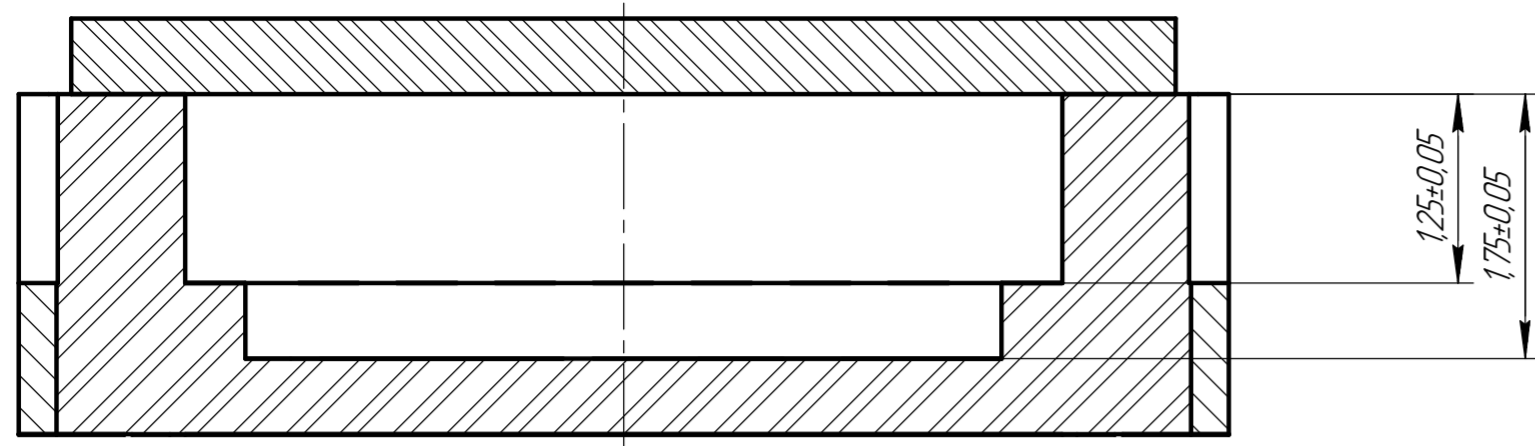
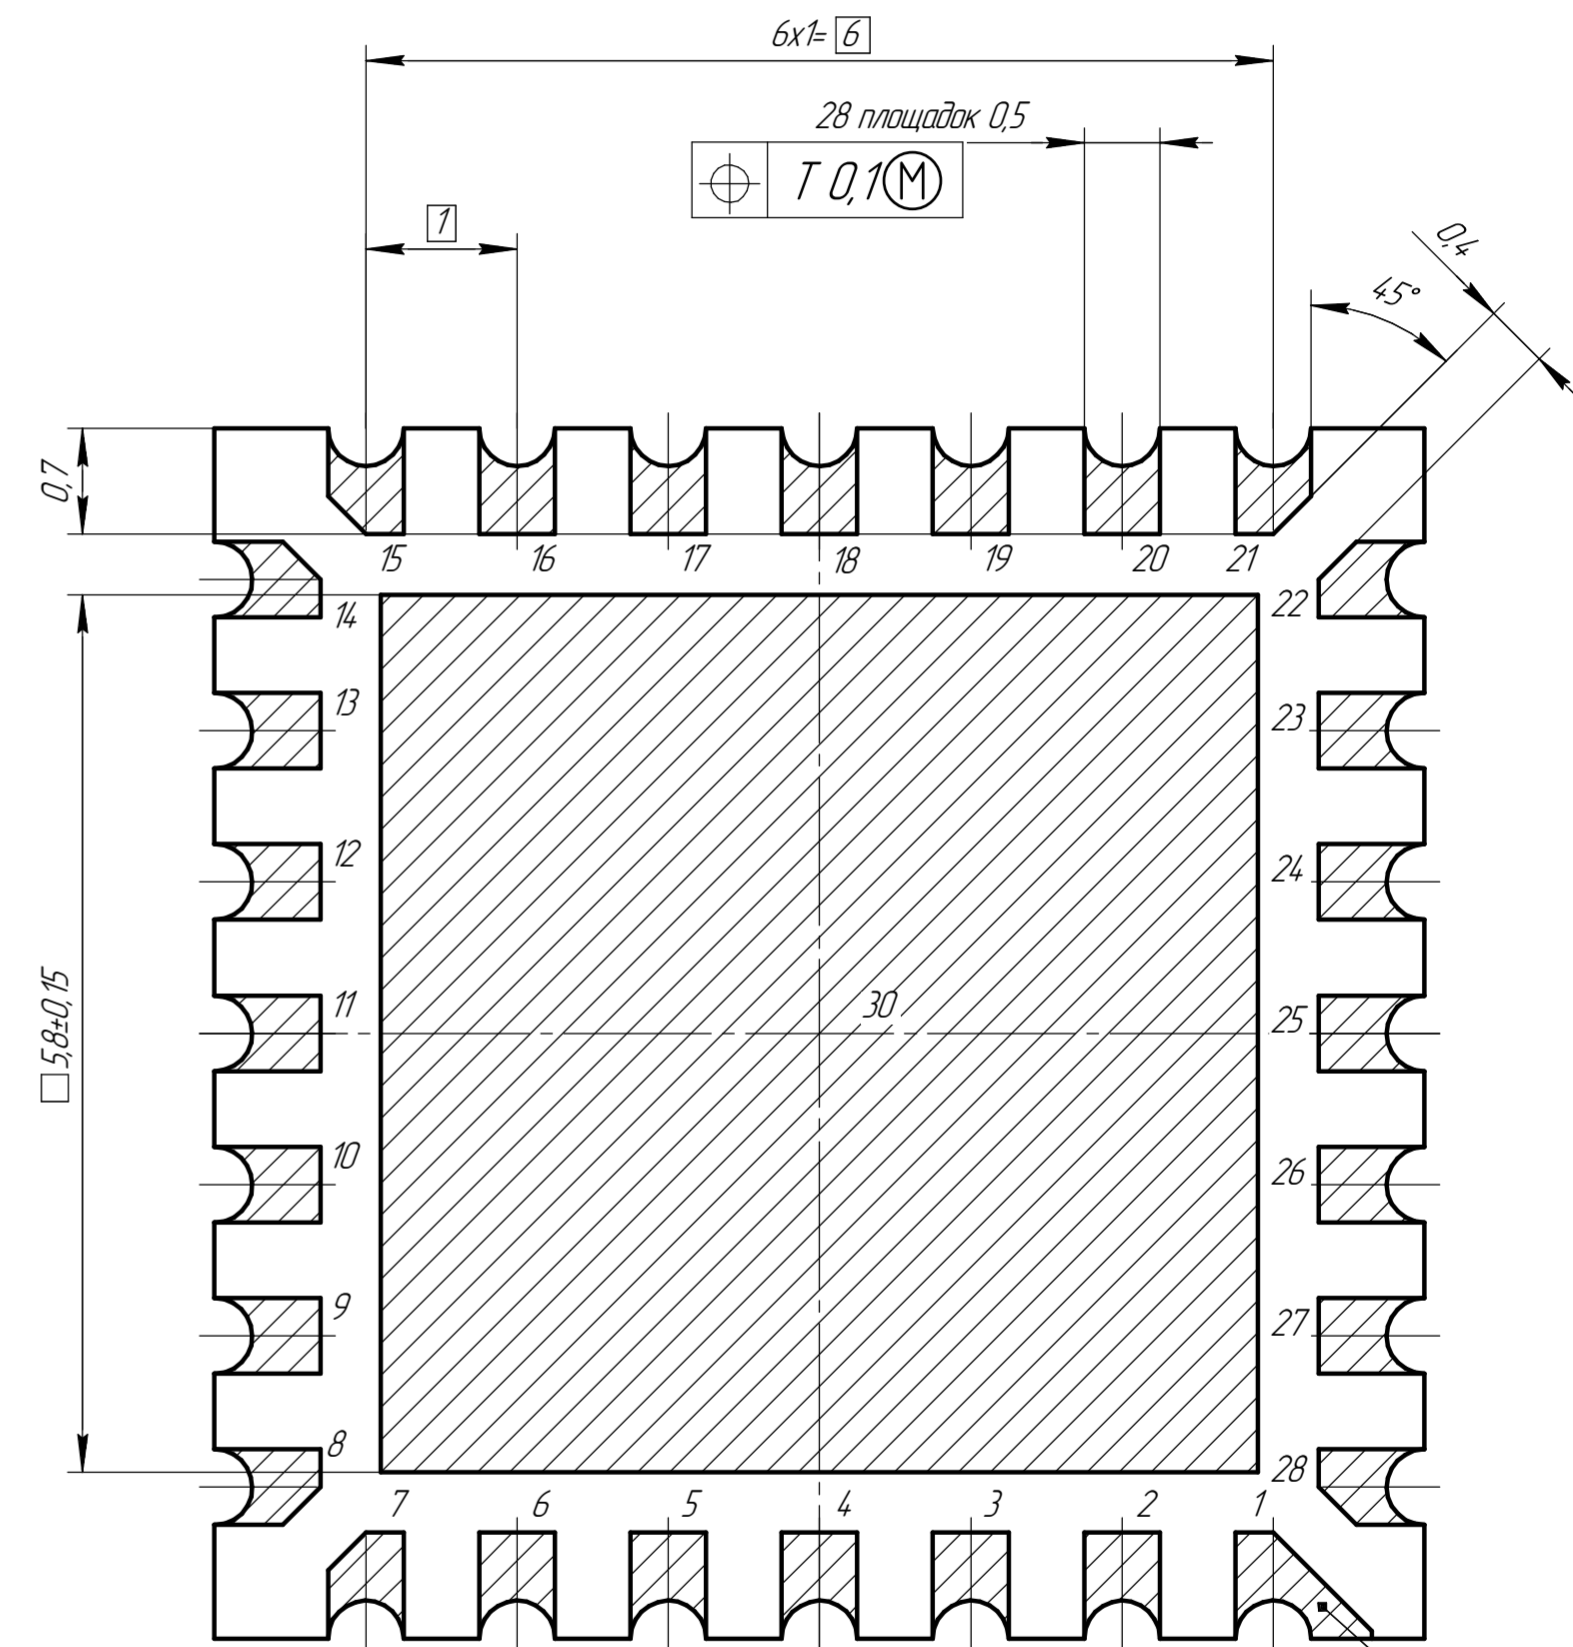


A-A

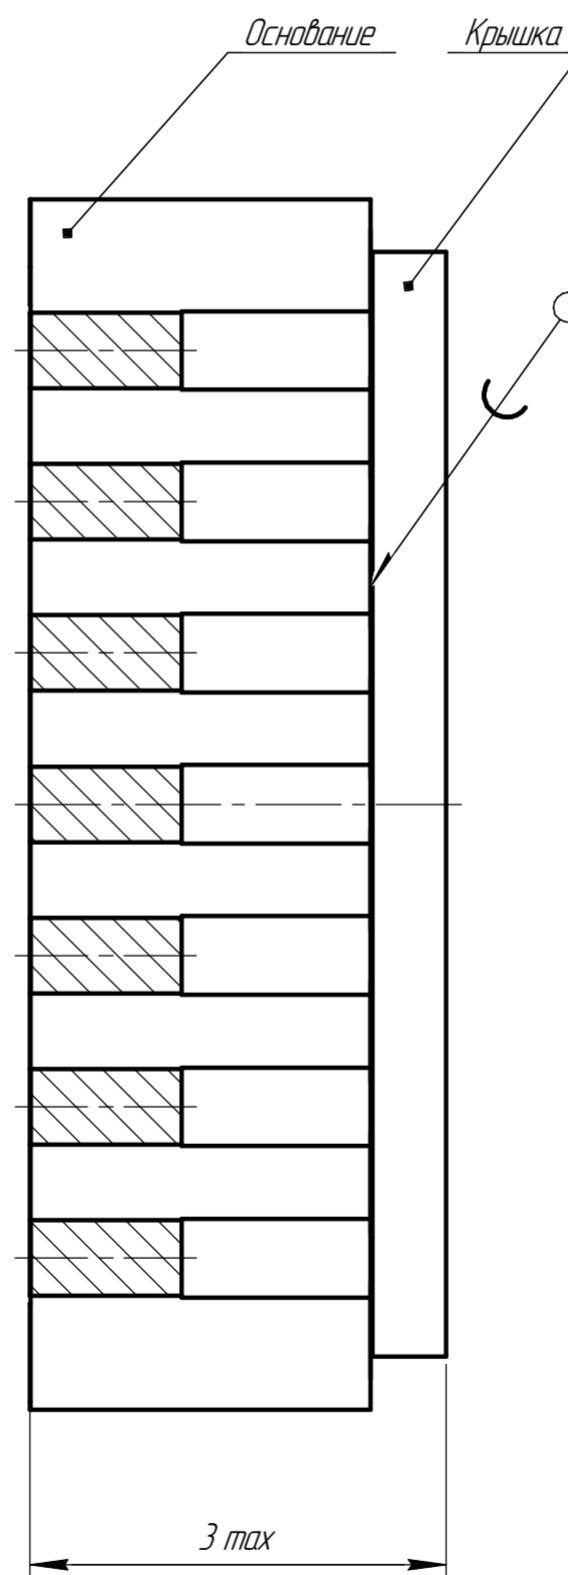

Крышка не показана

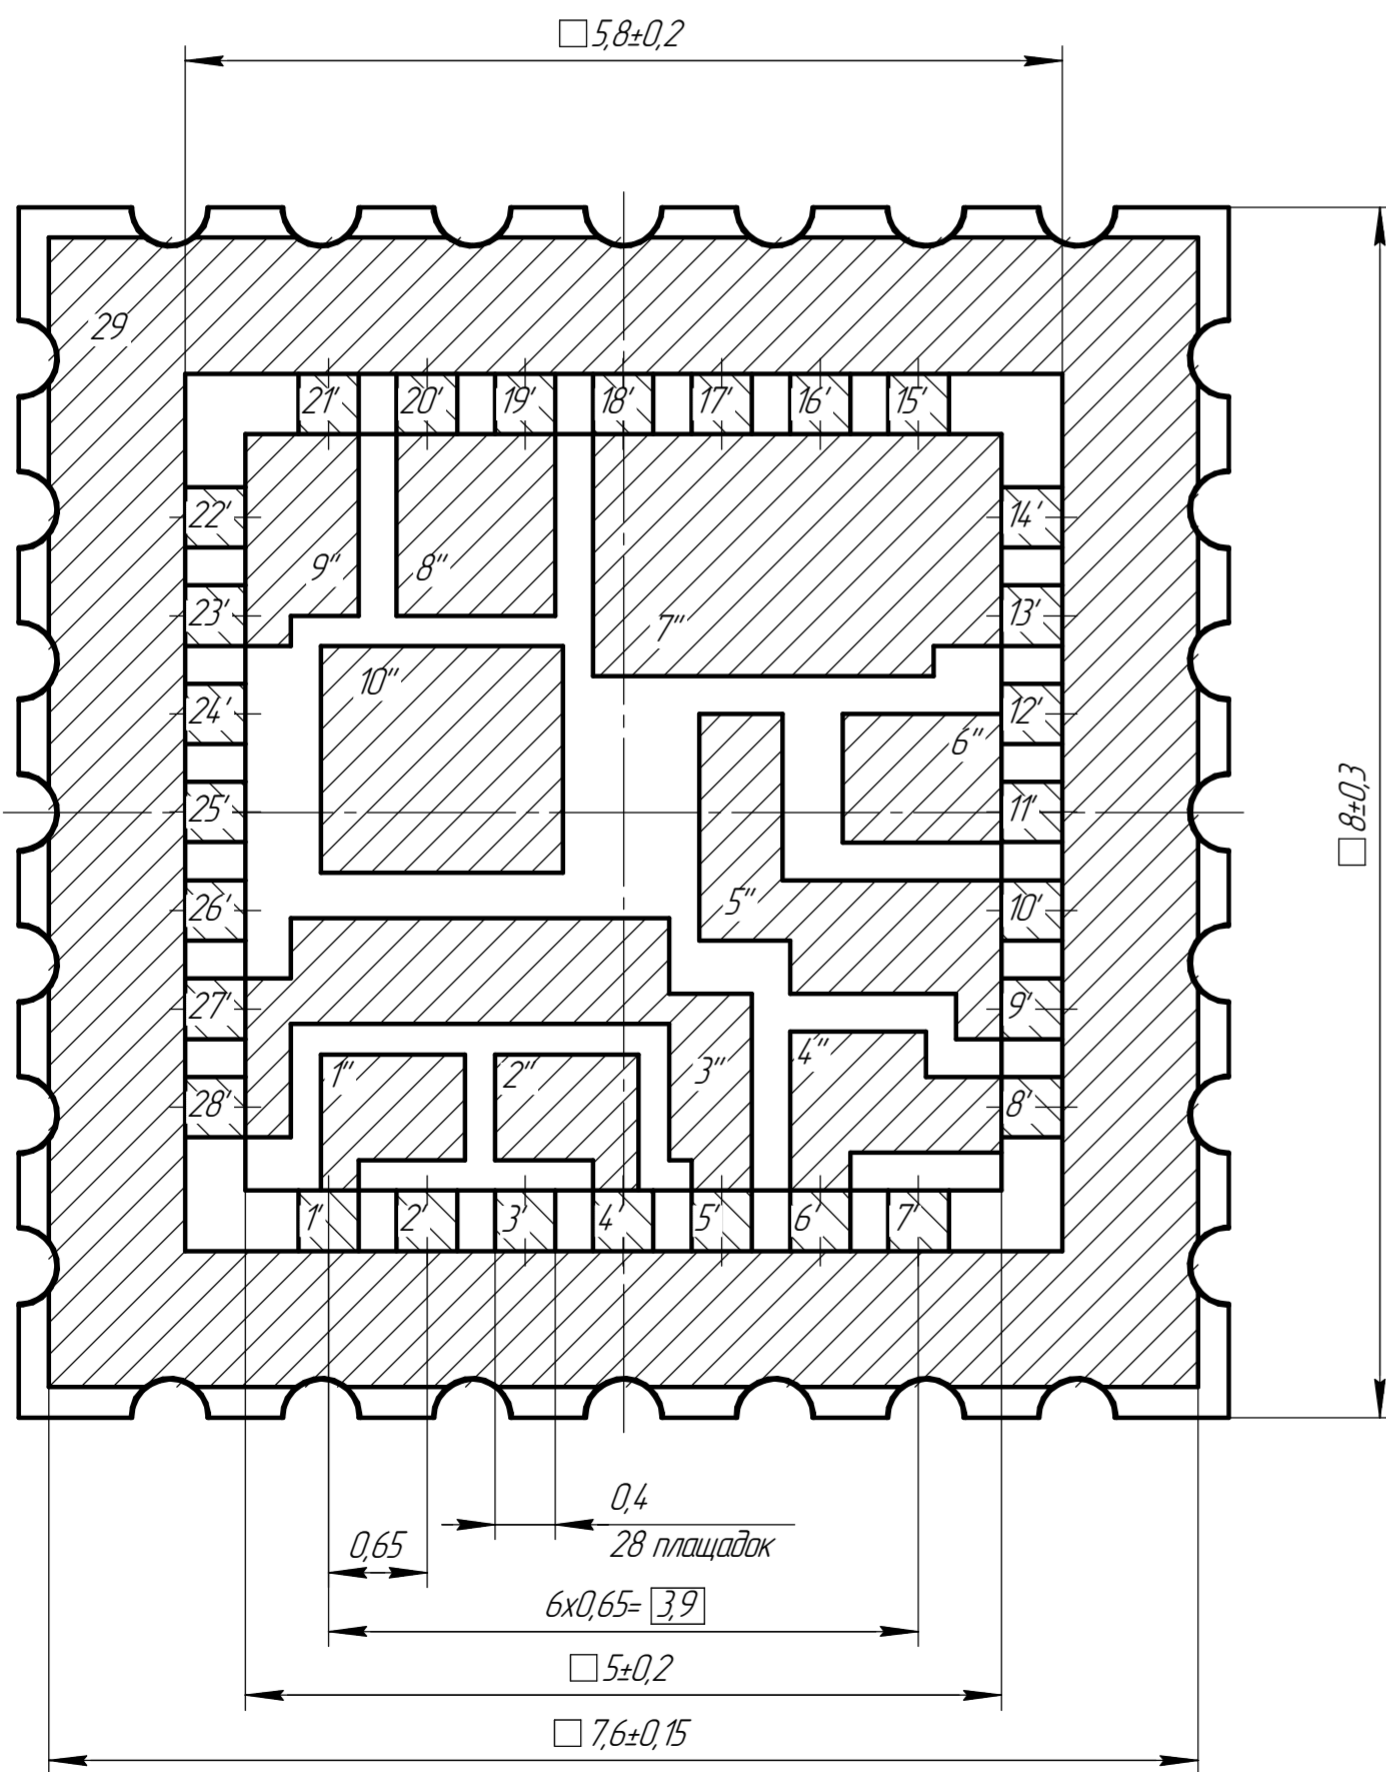

Ключ

1. Покрытие площадок Эл.З.
2. Номера площадок показаны условно.
3. Монтаж крышки производить на месте применения.
4. Зазор между металлизированными монтажными площадками не менее 0,2 мм.
5. Электр. соединения: 1-1'-1'', 2-2', 3-3', 4-4'-2'', 5-5'-27'-27''-28'-28''-3''-9'-9''-10'-10''-5''-30, 6-6'-8'-8''-4'', 7-7', 11-11'-12'-12''-6'', 13-13'-14'-14''-15'-15''-18'-18''-7'', 16-16', 17-17', 19-19'-20'-20''-8'', 21-21'', 22-22'', 23-23''-9'', 24-24', 25-25', 26-26'.
Площадки 29 и 10'' изолированы.